




Ansicht Süd M 1 / 200




Erdgeschoss M 1 / 200

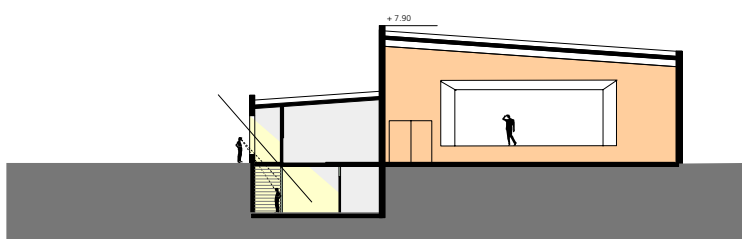

Schnitt M 1 / 200

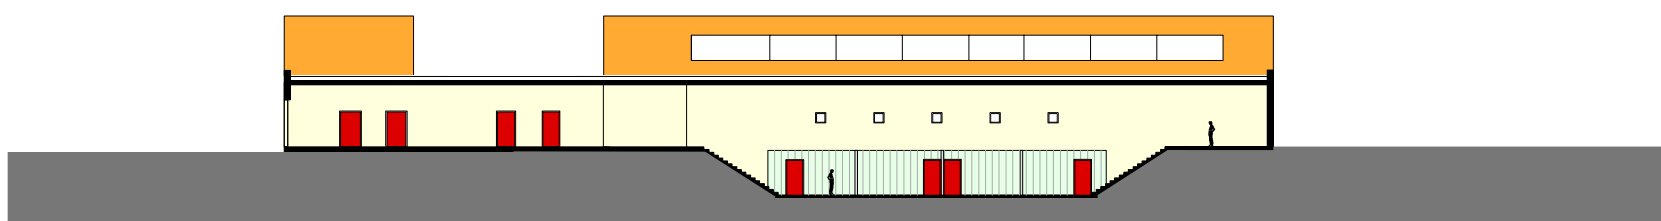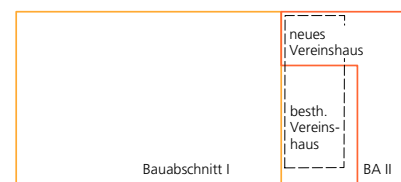

Längsschnitt M 1 / 200

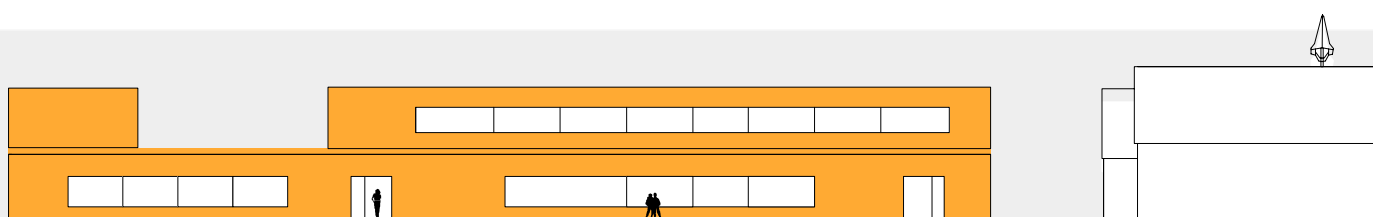

Ansicht Nord M 1 / 200